

Schueco FWS 60.SI Green
Dachträger BSH


85mm
18x40cm

Eurolam STG ISO BT 60
Schueco FWS 60.SI Green
hohes Andruckprofil ohne Stoß
Schueco ADS 75 HD.HI
mittlerer Riegel KVH/Vollholz
Vollholzstütze / KVH

184x310cm
105mm
60mm
184x310cm
10x26cm
14x26cm

Blech gekantet
trittfeste Dämmung
Schueco FWS 60.SI Green
unterer Riegel KVH/Vollholz
ggf UK unterfüllt
Vollholzstütze / KVH


50mm
105mm
7,5x26cm
14x26cm

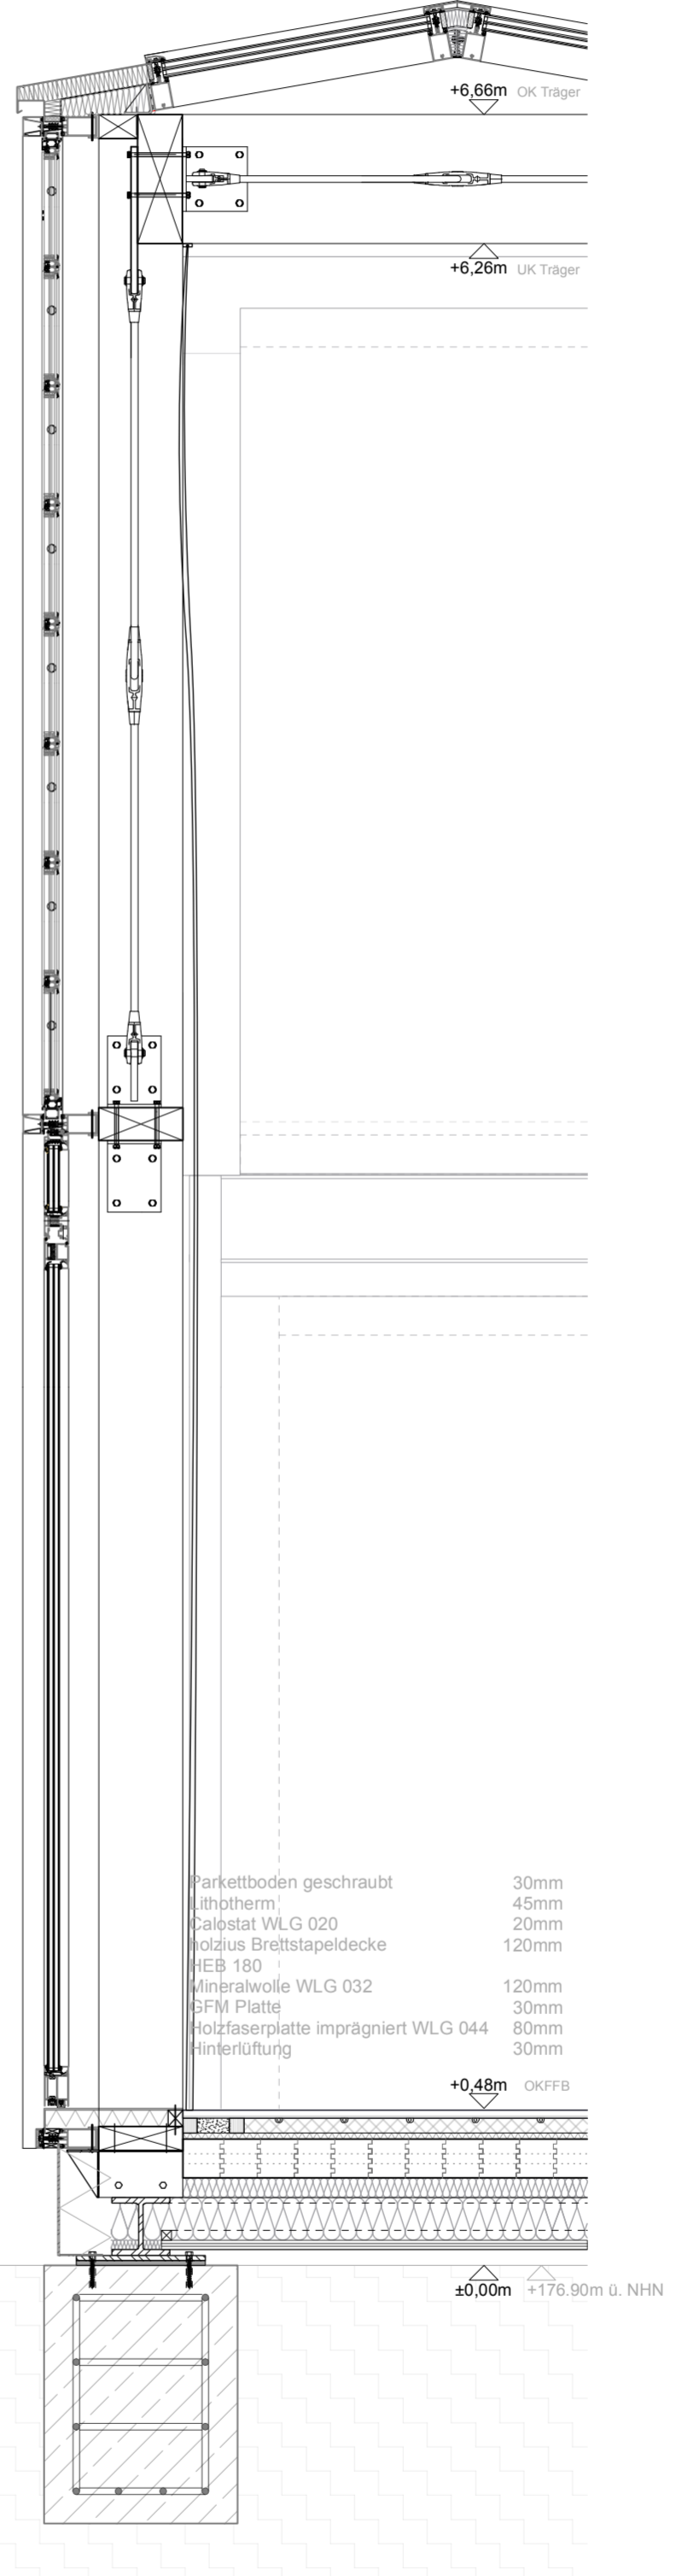

Parkettboden geschraubt 30mm
Lithotherm 45mm
Calostat WLG 020 20mm
Holzius Brettstapeldecke 120mm
HEB 180
Mineralwolle WLG 032 120mm
GFM Platte 30mm
Holzfaserplatte imprägniert WLG 044 80mm
Hinterlüftung 30mm

+0,48m OKFFB

±0,00m +176.90m ü. NHN

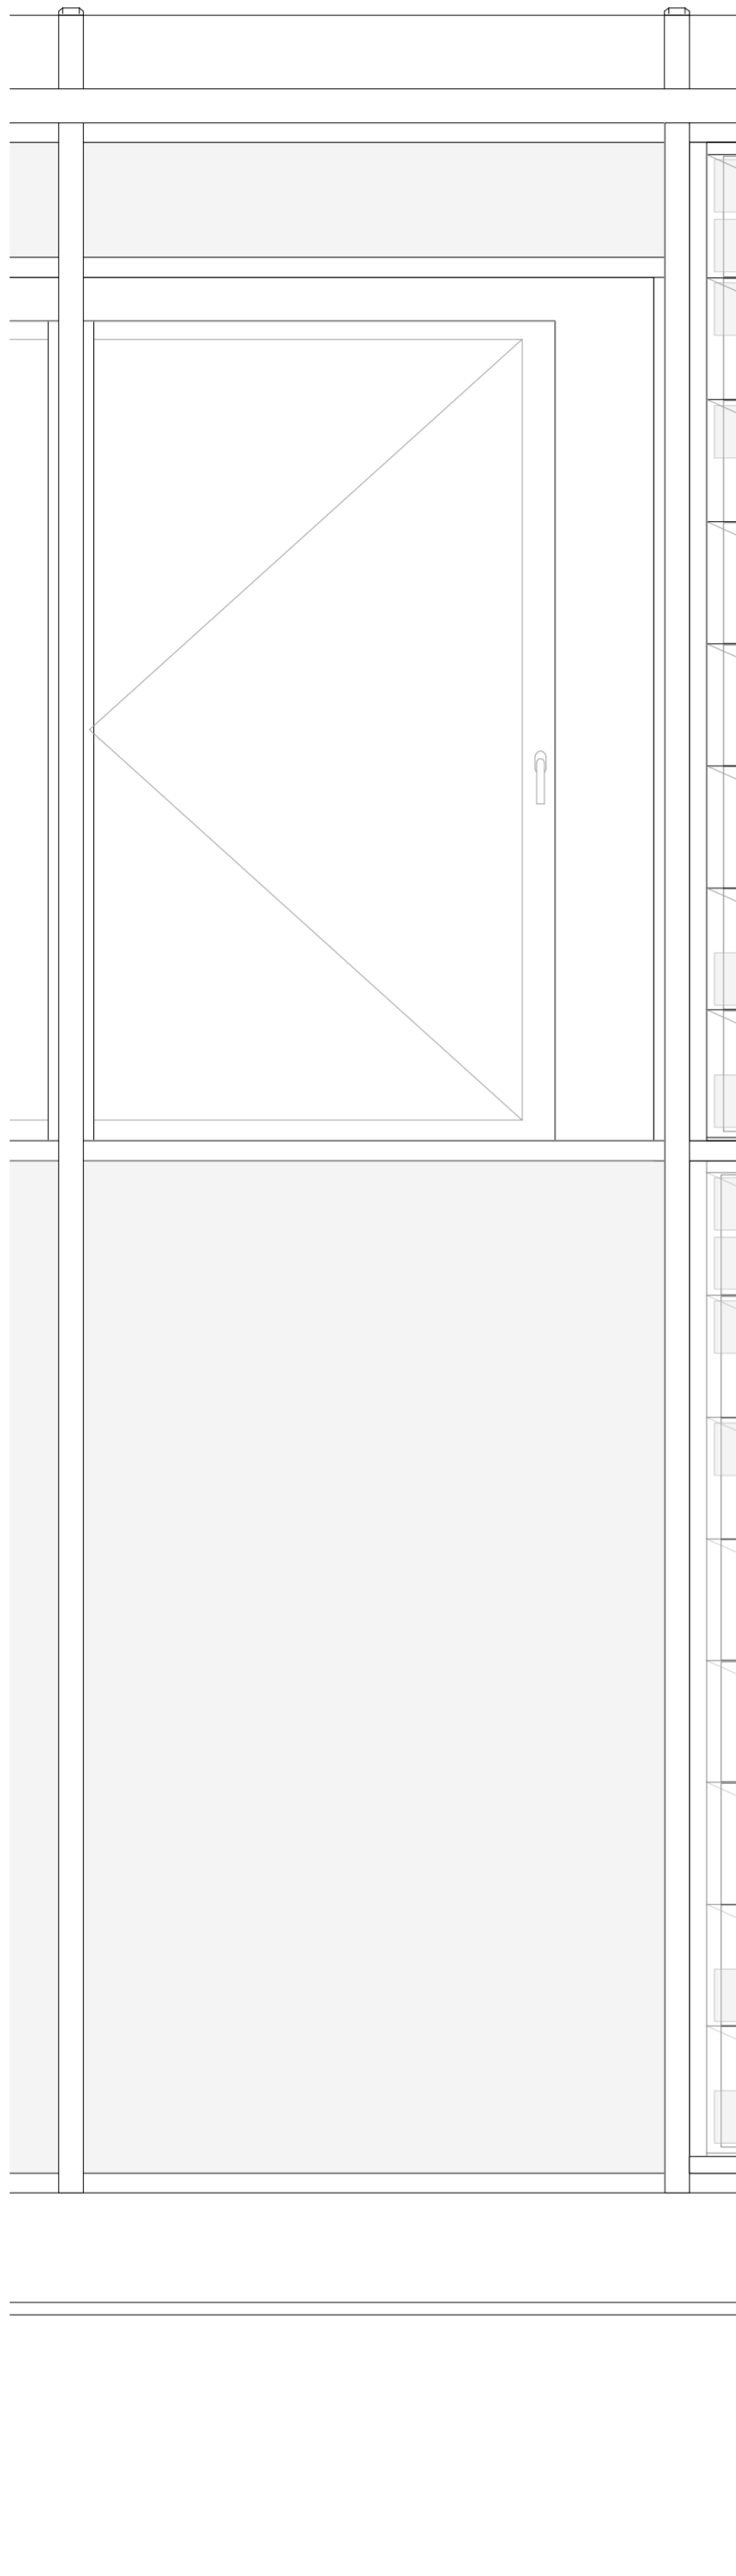

Schueco FWS 60.SI Green
 Dachträger BSH
 emailiertes Glas dreifach verglast
 Riegel KVH/Vollholz
 Vollholzstütze / KVH
 harte Dämmung WLG 032
 Blech gekantet


85mm
 18x40cm
 7,5x26cm
 14x26cm


Schueco Schiebetür ASE 80.HI
 Blech gekantet
 Gefälle
 Schueco FWS 60.SI Green
 hohes Andruckprofil ohne Stoß
 mittlerer Riegel KVH/Vollholz
 Vollholzstütze / KVH

294x240cm
 105mm
 60mm
 10x26cm
 14x26cm

Opakes Fassadenmodul
 Aluminiumwanne
 harte Dämmung WLG 040
 emailiertes Glas
 Schueco FWS 60.SI Green
 unterer Riegel KVH/Vollholz
 ggf UK unterfütert
 Vollholzstütze / KVH

184x310cm
 20cm
 105mm
 7,5x26cm
 14x26cm

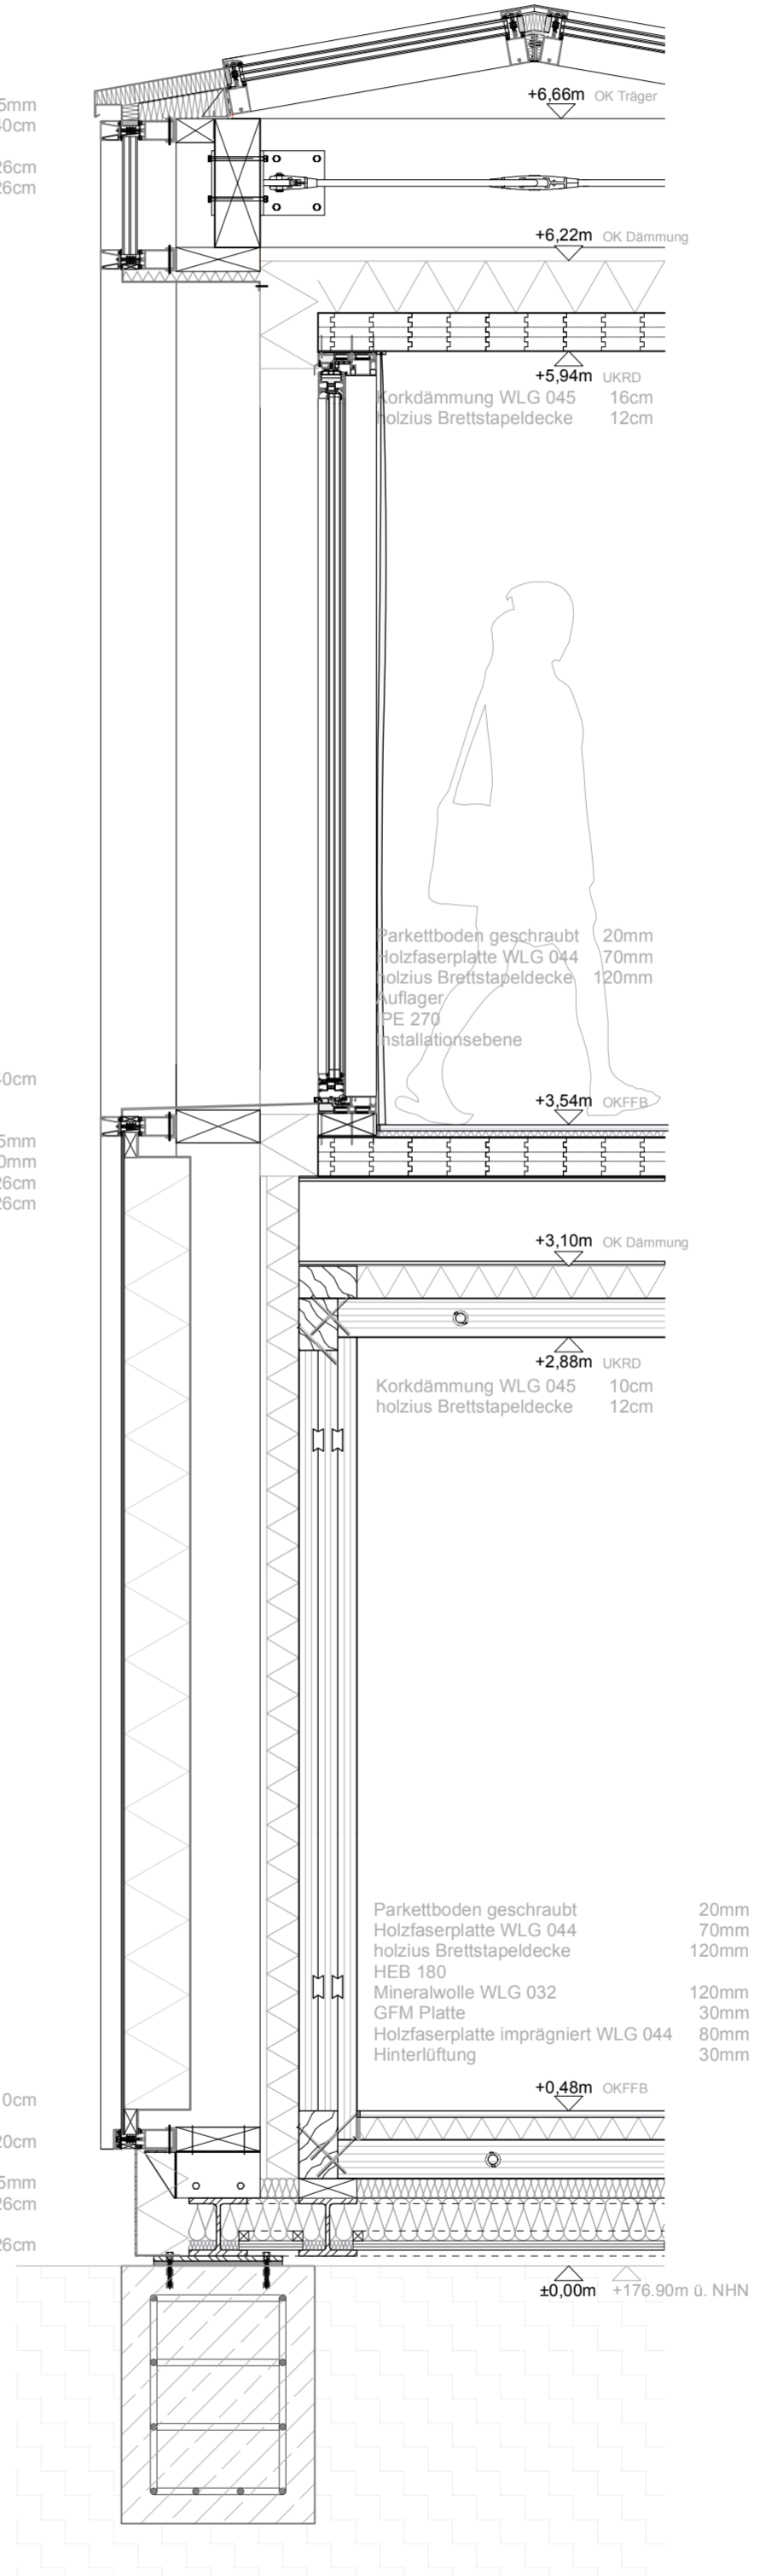

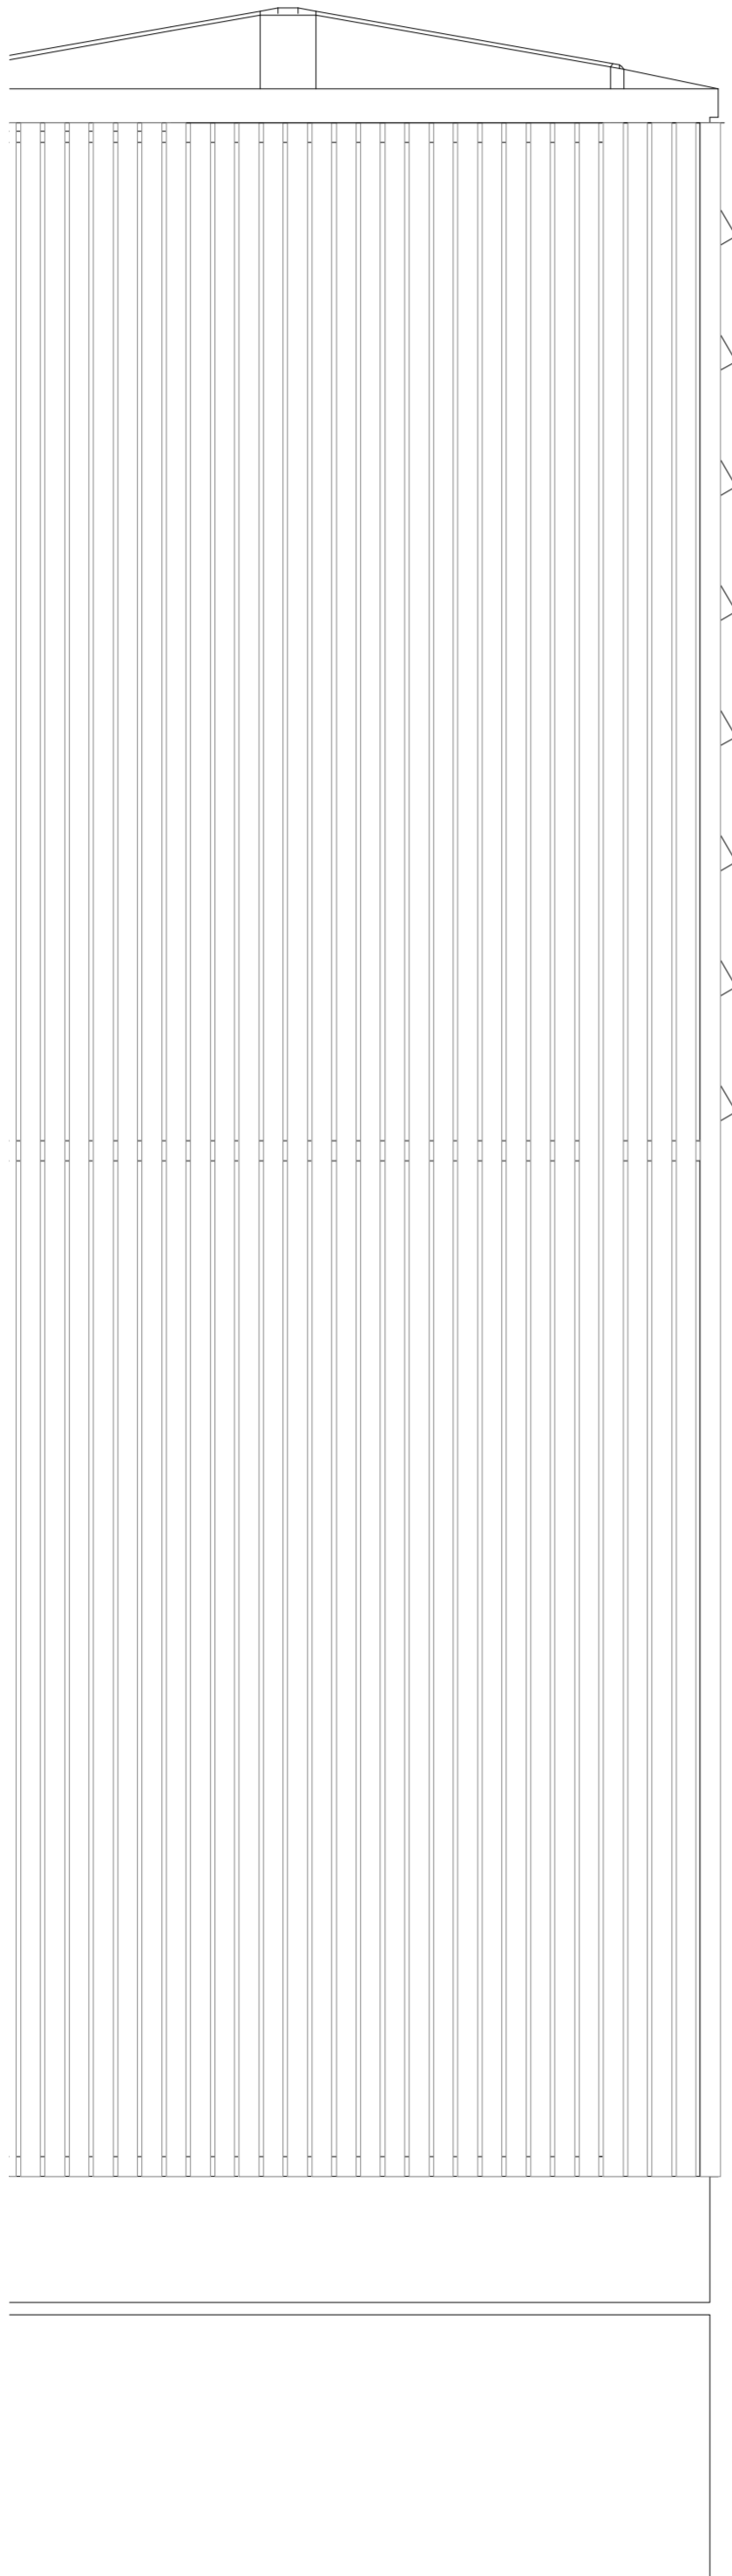


Schueco FWS 60.SI Green
 Extensive Dachbegrünung
 Edelstahl Dach
 BauderEco S WLG 024
 Brettsperholz 4x3
 Dachträger BSH

85mm
 150mm
 20cm
 12cm
 18x40cm

Holzlattung
 Unterkonstruktion hinterlüftet
 Holzfaserdämmplatte WLG 044
 Queraussteifung GFM
 Mineralwolle WLG 032
 Lehmsteine leicht
 mittlerer Riegel KVH/Vollholz

2cm
 10cm
 3cm
 12cm
 NF1200 NF800
 2x 5x26cm

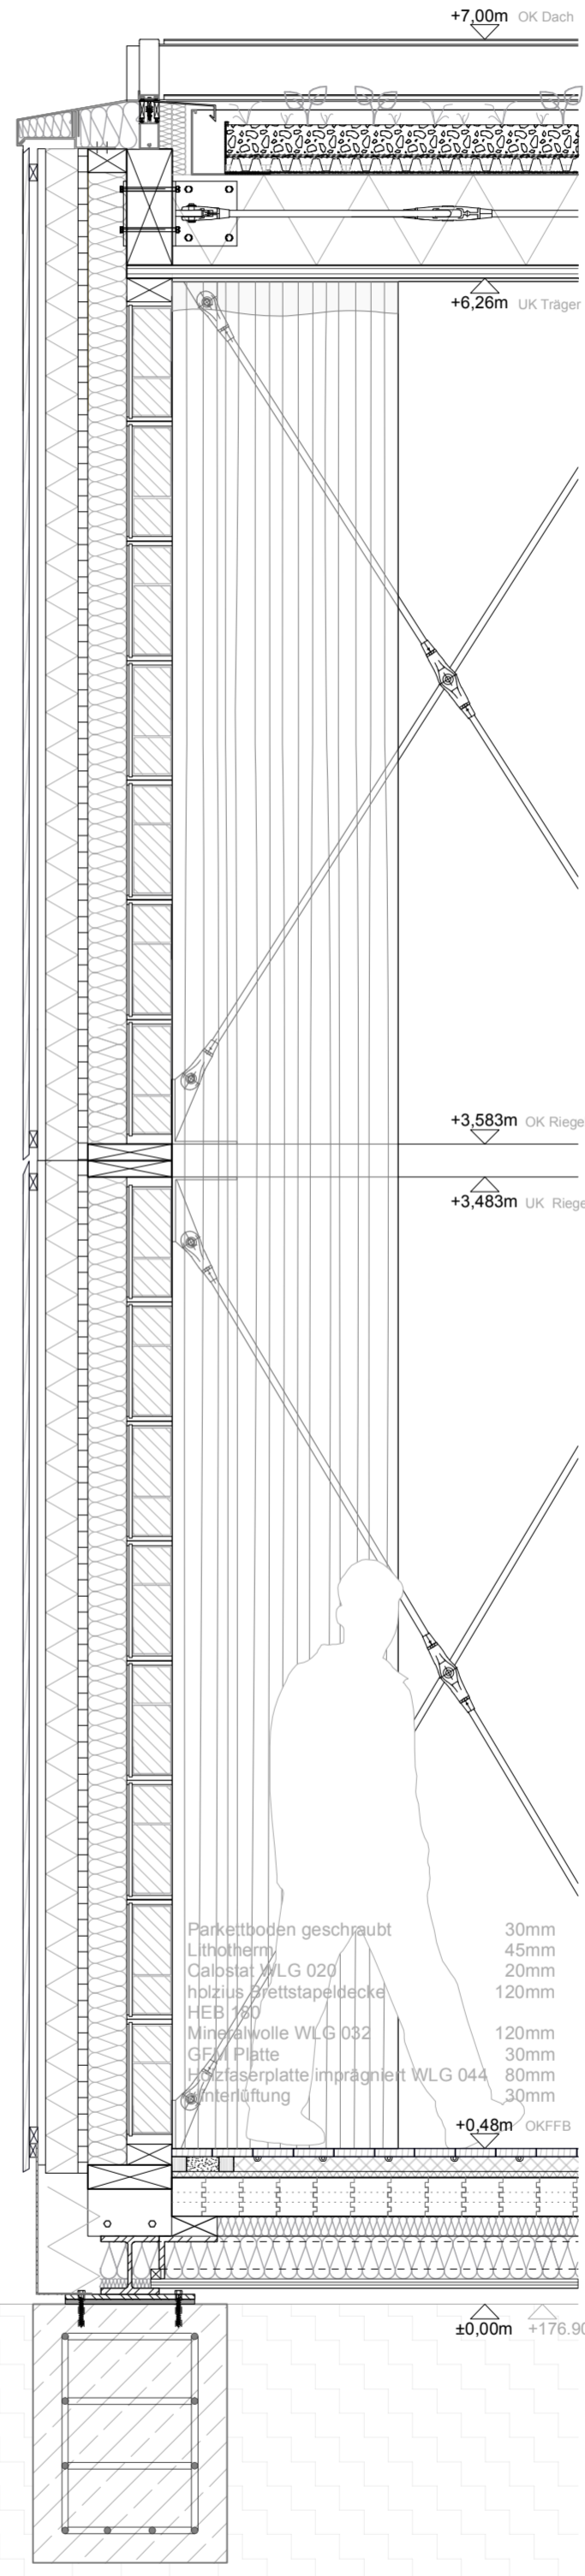

+7.00m OK Dach

+6.26m UK Träger

+3.583m OK Riegel

+3.483m UK Riegel

+0.48m OKFFB

±0.00m +176.90m ü. NHN

Parkettboden geschraubt 30mm
 Lithotherm 45mm
 Calostat WLG 020 20mm
 Holzstapeldecke 120mm
 HEB 150
 Mineralwolle WLG 032 120mm
 GFM Platte 30mm
 Holzfaserplatte imprägniert WLG 044 80mm
 Hinterlüftung 30mm